




 : bestrating

 : grasbetontegels



 


	BVO		
Index	Begane grond	Eerste verdieping	Total
UNIT 01	278.16	138.12	416.28 m²
UNIT 02	153.21	78.69	231.90 m²
UNIT 03	54.00	53.62	107.62 m²
UNIT 04	54.00	53.62	107.62 m²
UNIT 05	54.00	53.62	107.62 m²
UNIT 06	54.00	53.62	107.62 m²
UNIT 07	54.00	53.62	107.62 m²
UNIT 08	54.00	53.62	107.62 m²
UNIT 09	54.00	53.62	107.62 m²
UNIT 10	54.00	53.62	107.62 m²
UNIT 11	54.00	53.62	107.62 m²
UNIT 12	54.00	53.62	107.62 m²
UNIT 13	54.00	53.62	107.62 m²
UNIT 14	54.00	53.62	107.62 m²
UNIT 15	54.00	53.62	107.62 m²
UNIT 16	108.00	107.25	215.25 m²
UNIT 17	108.00	106.44	214.44 m²
UNIT 18	186.24	93.53	279.77 m²
UNIT 19	192.76	96.06	288.82 m²
UNIT 20	189.50	108.40	297.90 m²
UNIT 21	189.50	108.40	297.90 m²
UNIT 22	189.50	108.40	297.90 m²
UNIT 23	189.50	108.40	297.90 m²
UNIT 24	189.50	108.40	297.90 m²
UNIT 25	284.25	162.55	446.80 m²
UNIT 26	431.37	352.66	784.03 m²
totaal:	3391.50	2374.36	5765.86 m²

Diktes staalconstructie te bepalen door de constructeur

Renvooi

	sandwichpaneel
	gasbeton
	kalkzandsteen
	isolatie
	houten vloer
	betongranulaat
	in-situ beton
	kozijn met glas
	deurkozijn binnendeur
	deurkozijn buitendeur
	deurkozijn w.b.d.b.o. 30
	deurkozijn zelfsluitend
	w.b.d.b.o. 30 minuten
	w.b.d.b.o. 60 minuten
	brandslanghaspel
	rookwerendheid 20 minuten
	radiator incl. thermostaat vent

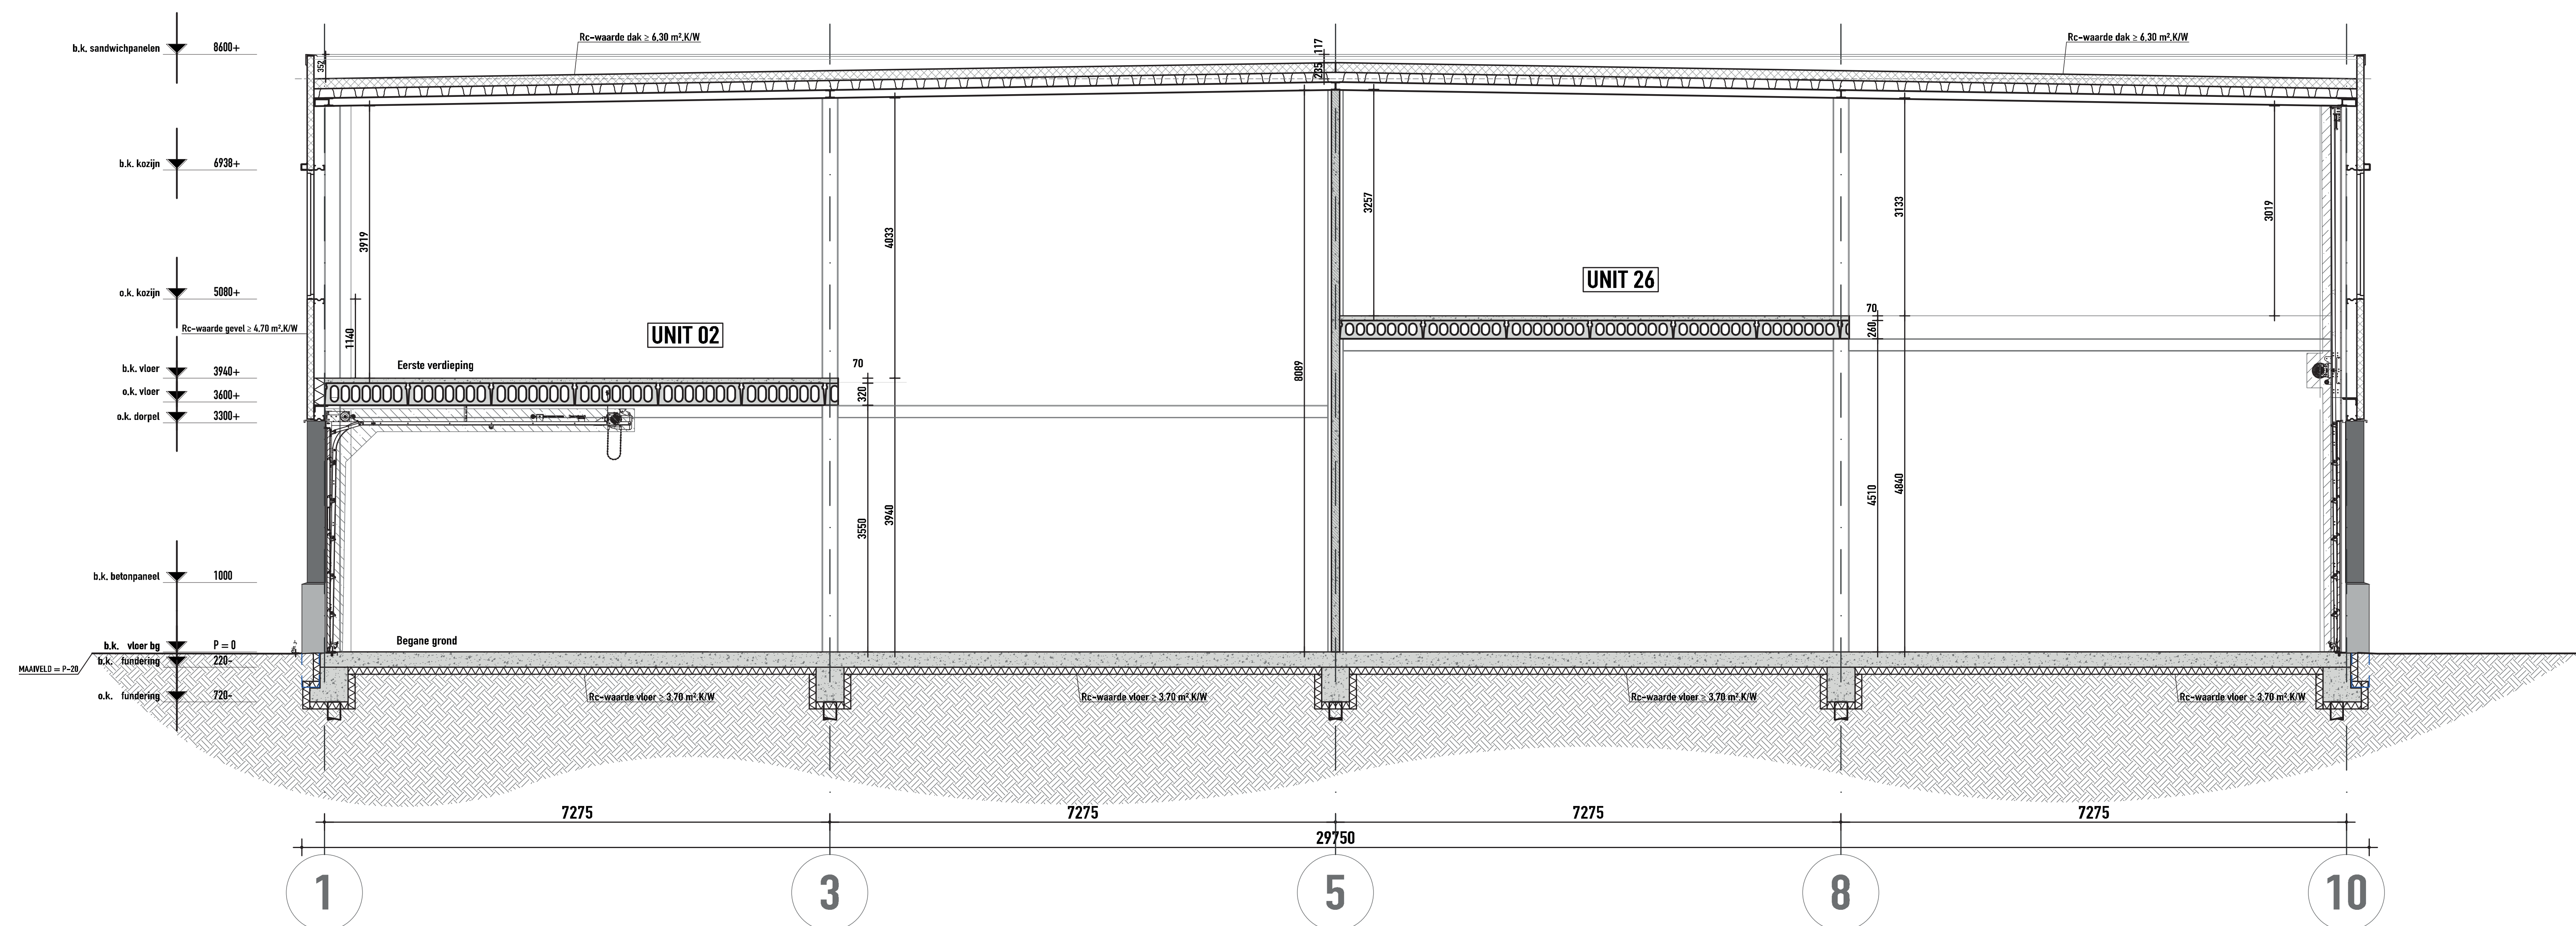

Adres: Lindtsedijk
Postcode: 3336, Zwijndrecht
Kadastrale gemeente: Gemeente Zwijndrecht
Kaval: Kavel 11

BOU-ADVIES

**Mauritskade 45-1
1092 AB Amsterdam
T: +31 682043717**

info@bou-advies.nl
www.sloopmeldingen.nl

NL67 ABNA 0123 7909 48
Btw: NL222347600B01
Kvk: 83459553

DEFINITIEF ONTWERP
Doorsnede

Scale: 1:100
Formaat: A2

Project:
Pier 14 Bedrijfsverzamelgebouw_R01_04.03.25


Opdrachtgever:
Fred Developers BV

Getekend:
Livia Carvalho

Datum:
04/03/2025

Tekeningnummer:
Doorsnede CC-R01



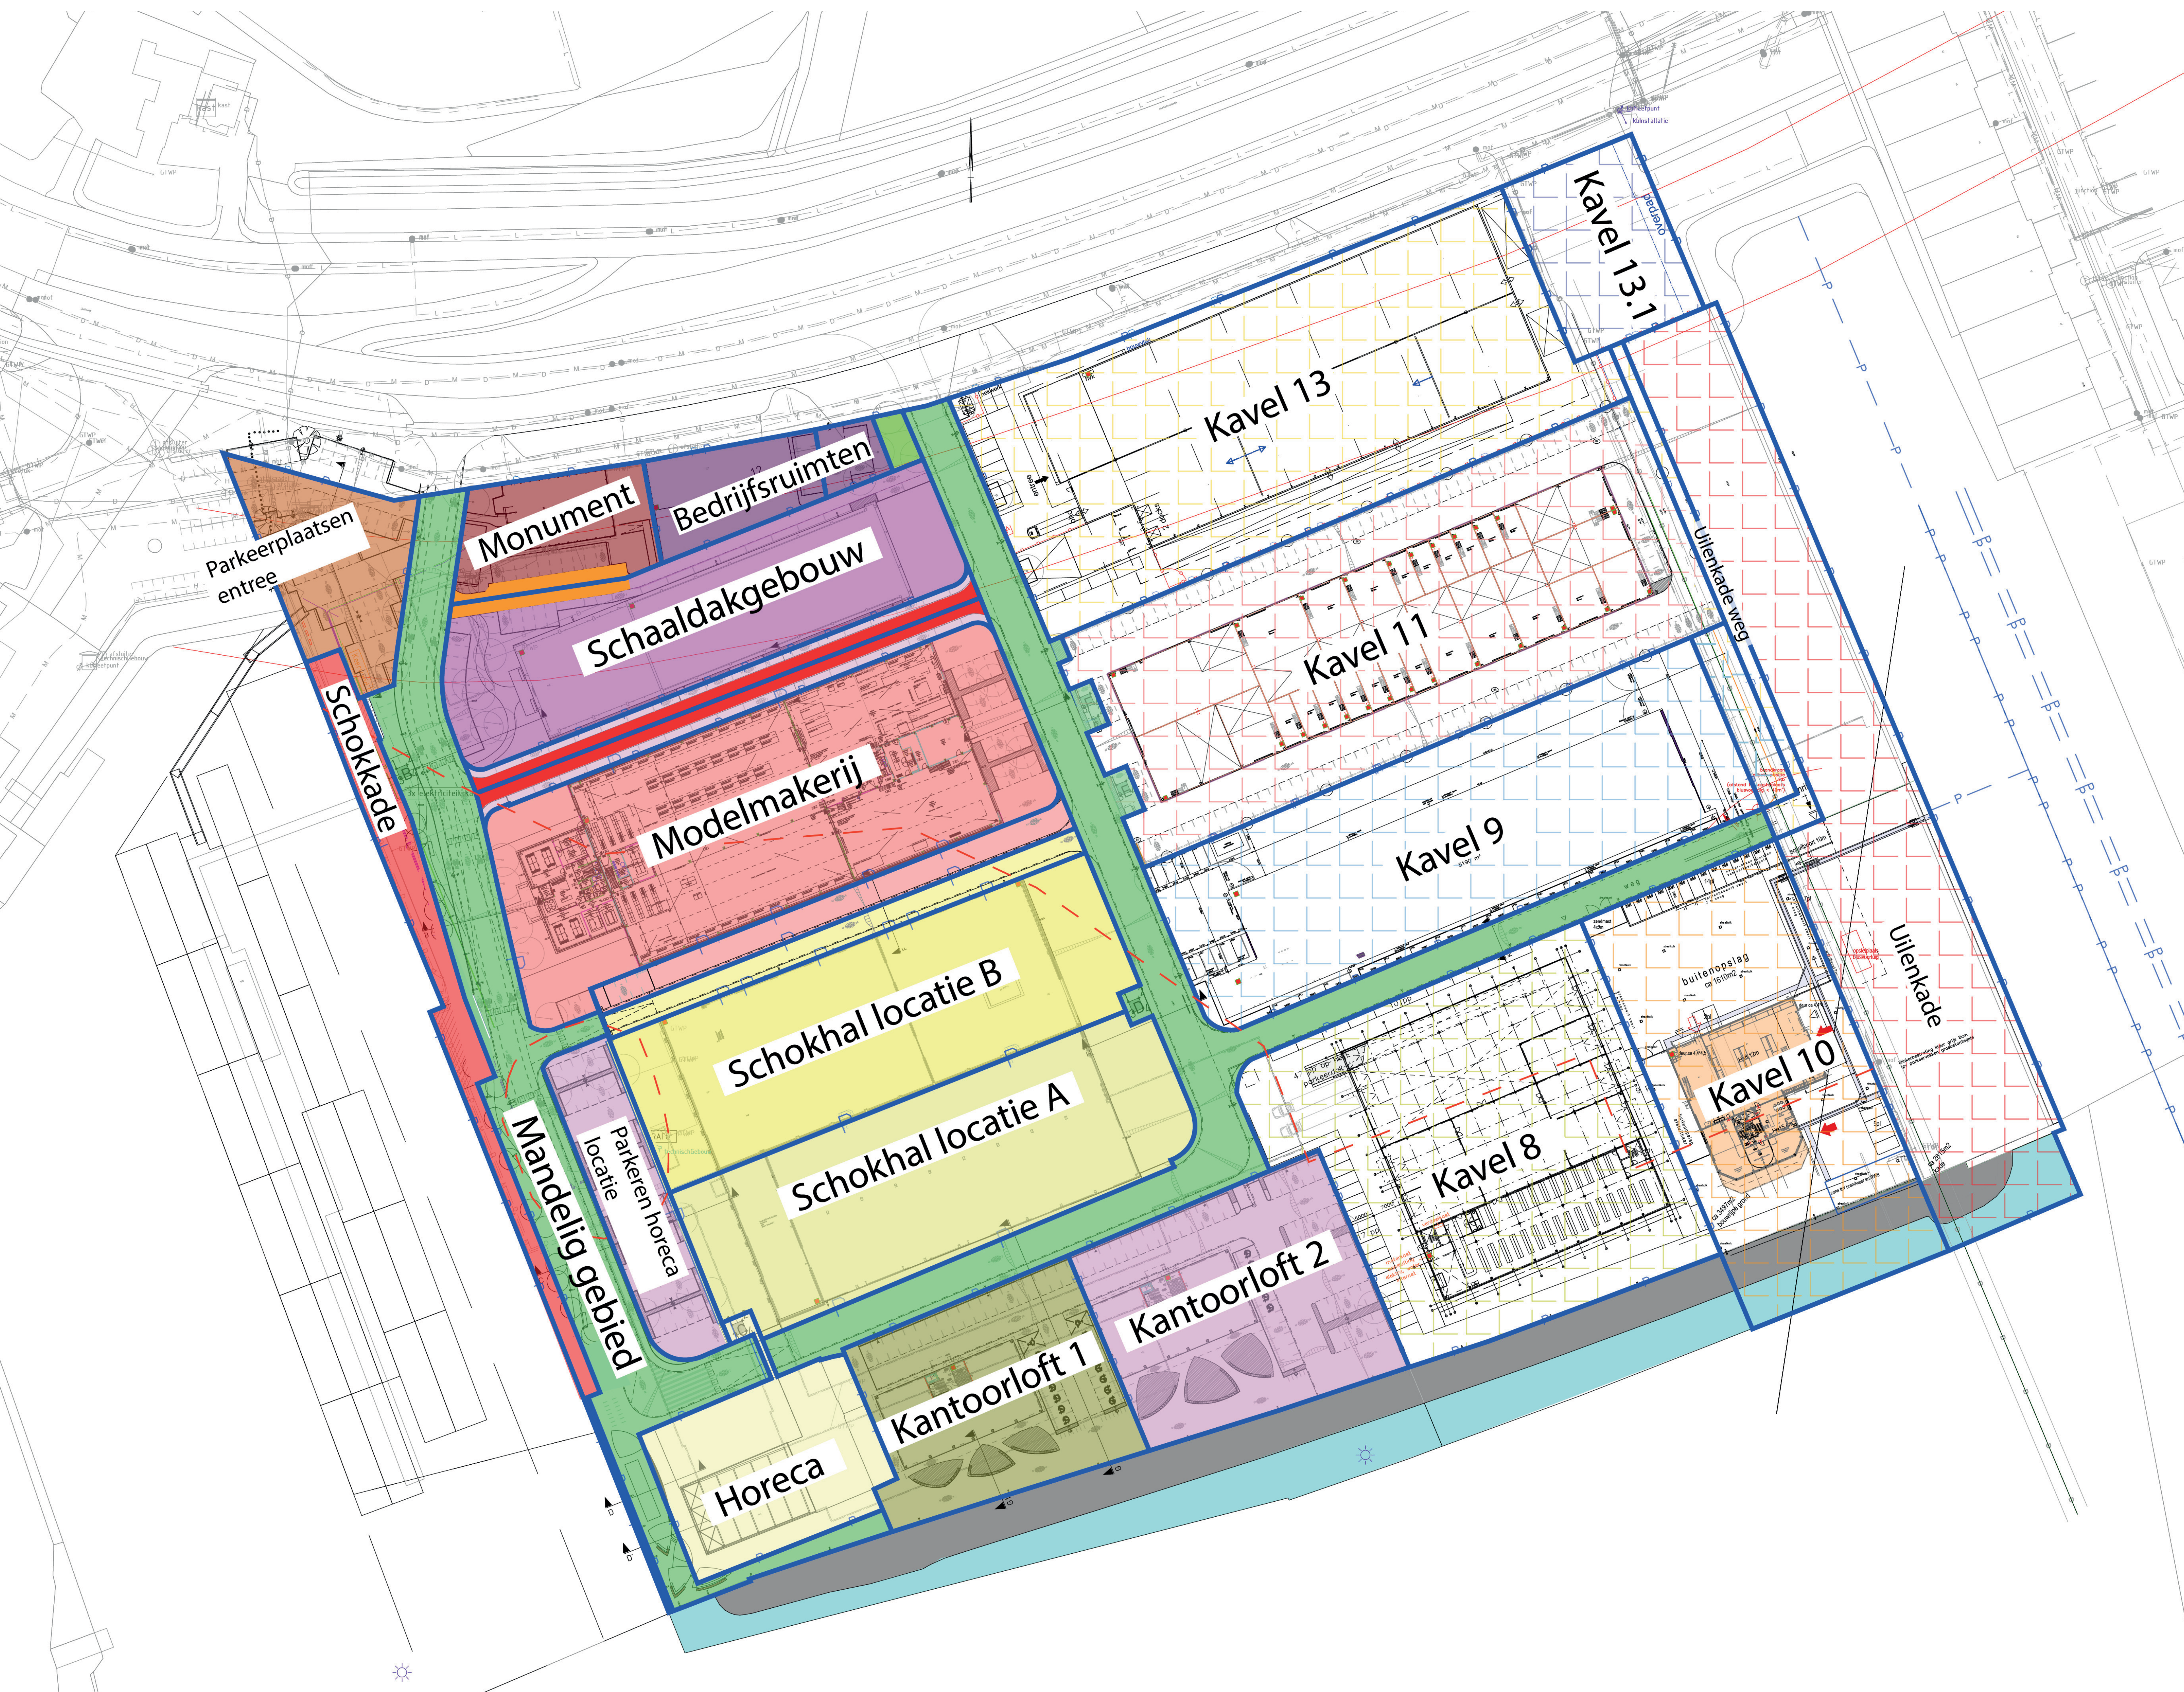

Voorlopige oppervlaktebepaling:

Kavel	M2
Monument	988
Schaaldakgebouw	3.775
Bedrijfsruimten	865
Modelmakerij	6.317
Schokhal locatie A	3.833
Schokhal locatie B	4.332
Horeca	1.653
Parkeren horeca locatie	1.113
Kantoorloft 1	2.286
Kantoorloft 2	2.779
Schokkade	1.069
Kavel 8	5.572
Kavel 9	5.314
Kavel 10	4.266
Kavel 11	6.890
Kavel 13	6.789
Kavel 13.1	1.203
Uilenkade	5.452
Uilenkade weg	387
Mandelig	
Mandelig gebied	7.381
Talud	2.470
Parkeerplaatsen entree	1.182
Water	2.589

Kavelgrens